


通路(樂屋、荷物用エレベーター)

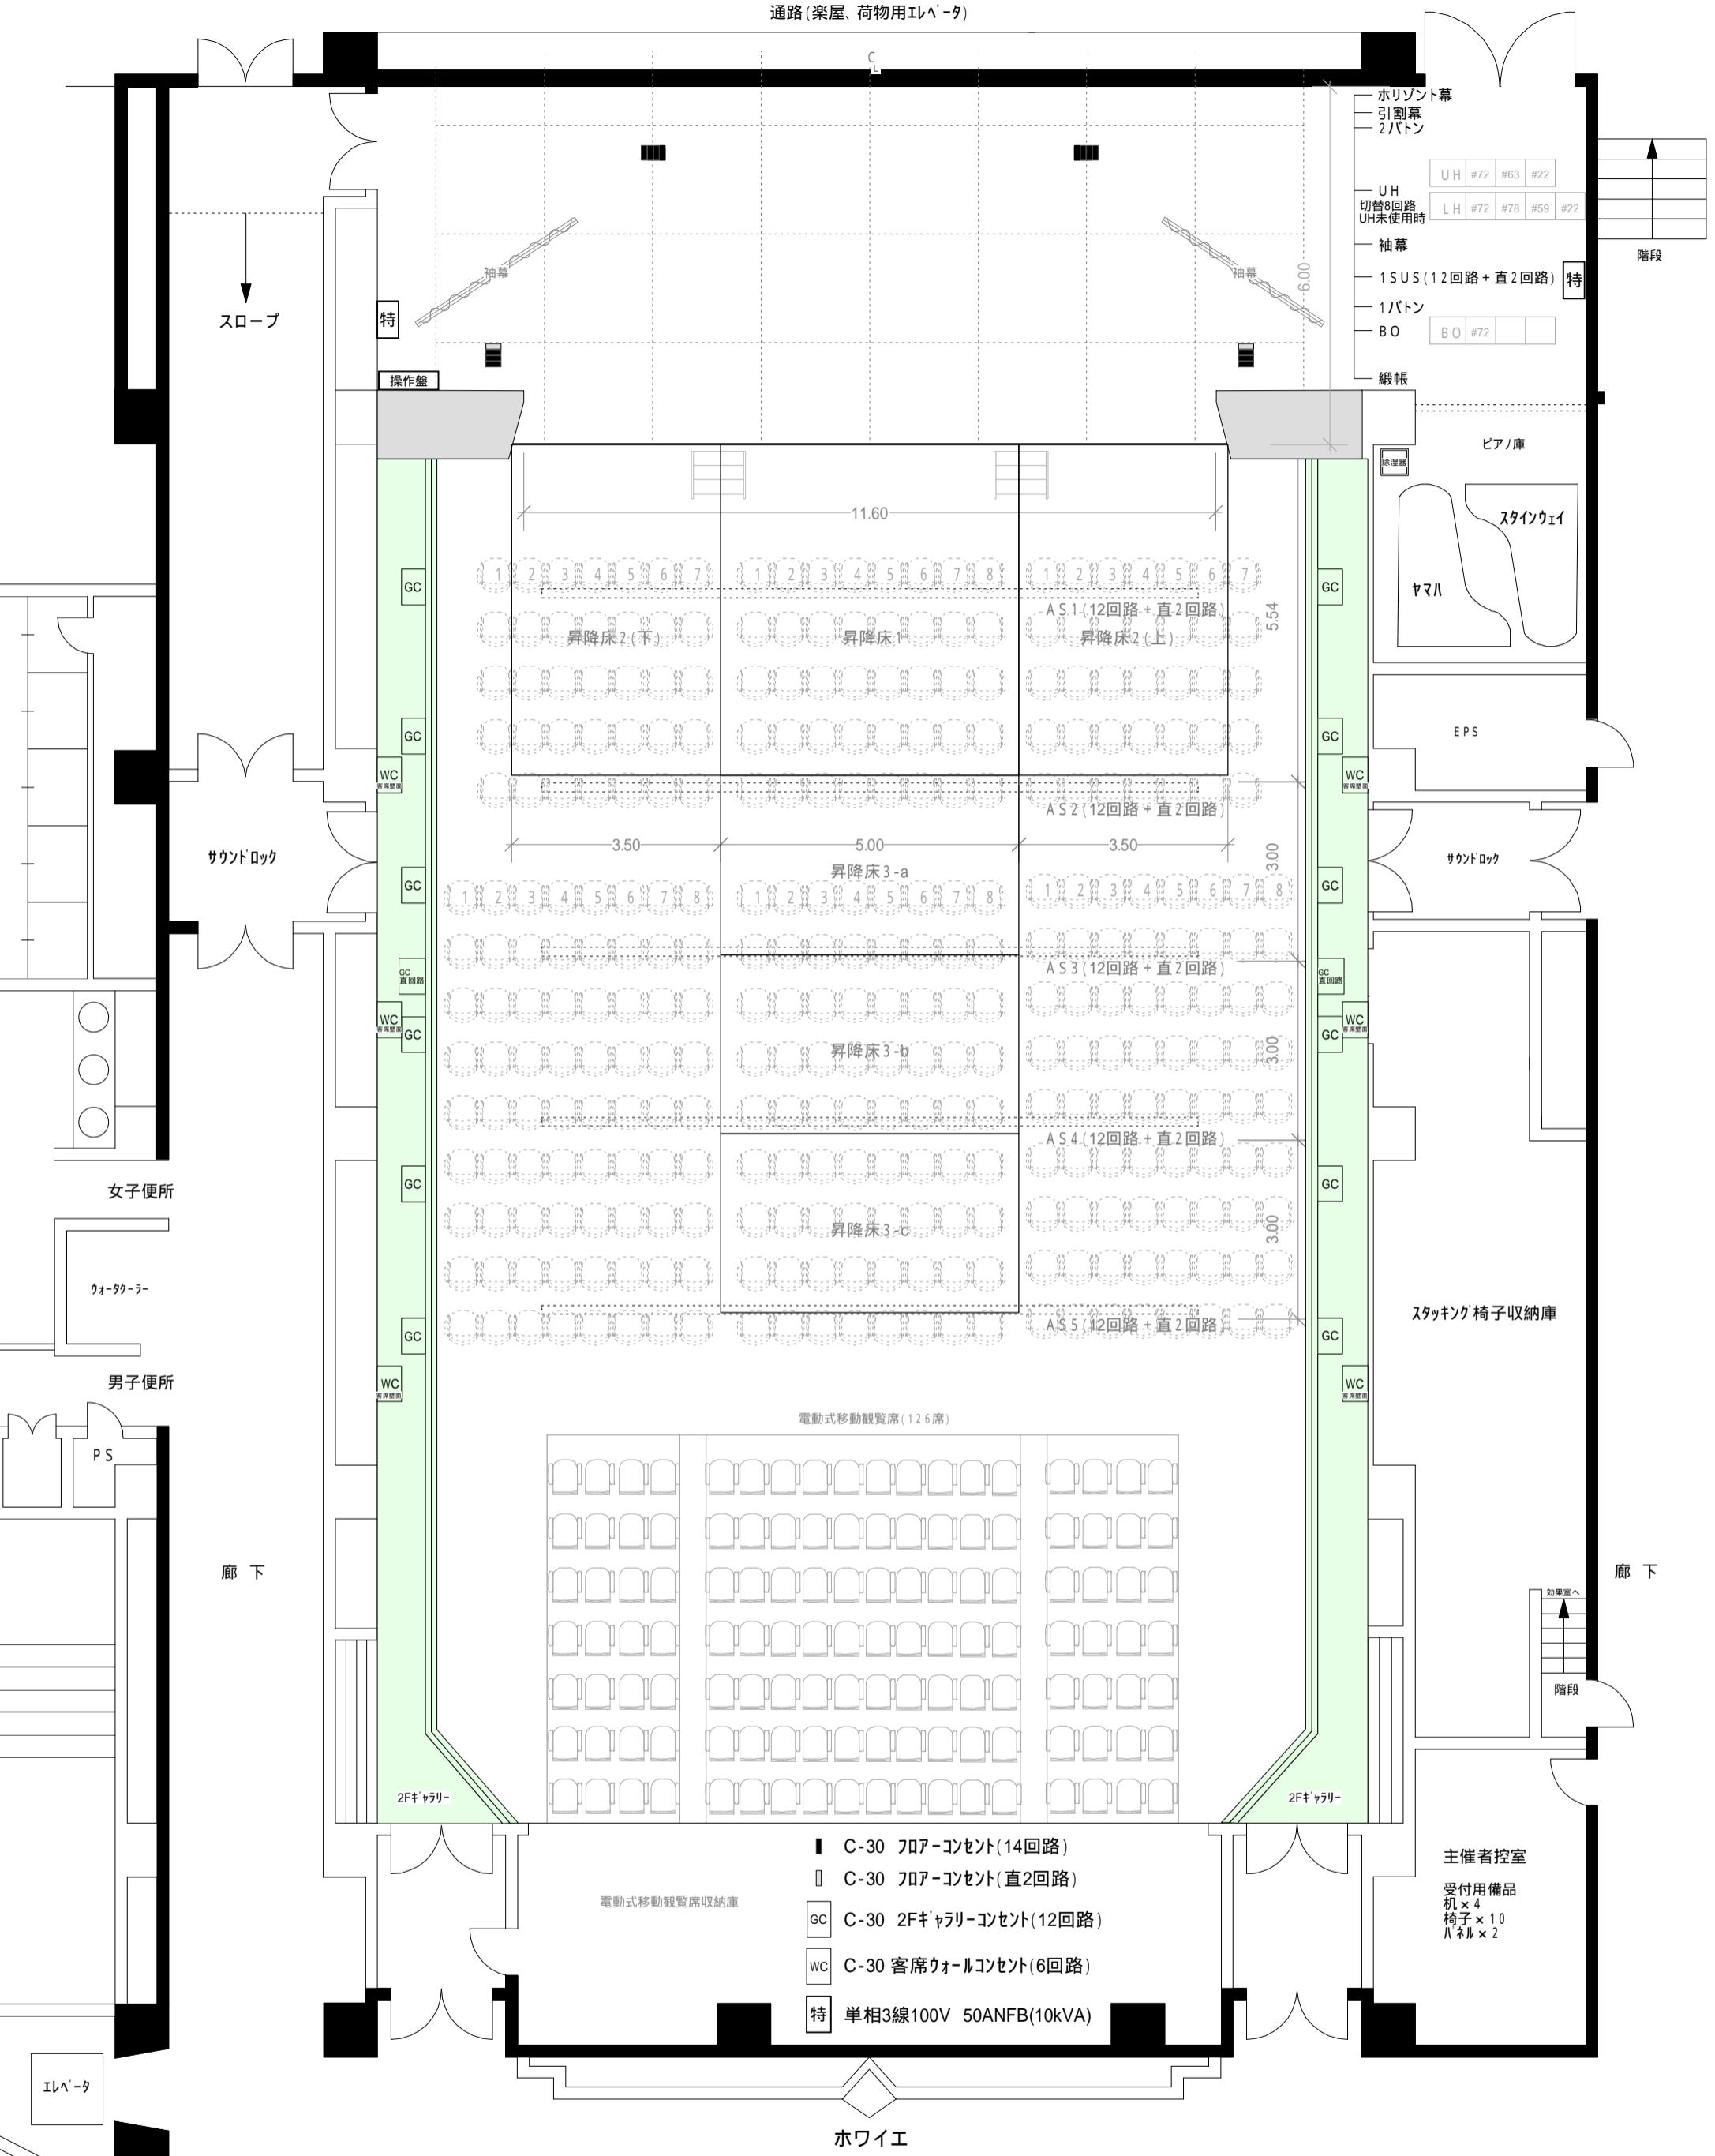

移動椅子 図面 326席(最大374席)
可動客席 126席
合計 図面 452席(最大500席)
移動椅子の左列の椅子は両肘椅子を使用
両肘椅子は48脚

舞台間口 11.6m
舞台奥行 6.0m
舞台高さ 5.4m
舞台面積 69.6m²
客席幅 14.0m
客席奥行 23.0m
客席高さ 6.2m
客席面積 322m²

とりぎん文化会館
(鳥取県立県民文化会館)
小ホール平面図 1:100