

大道具搬入口
シャッター W 4.5: 2.8m

楽屋

倉庫

楽屋

とりぎん文化会館（鳥取県立県民文化会館）
梨花ホール舞台平面図 1:100

鳥取県鳥取市尚徳町101-5 TEL (0857) 21-8700 FAX (0857) 21-8705

音響反射板内設パトン

W 3.36m
H 3.36m

- パトン 43 (300インチスクリーン)
- パトン 42 (大黒幕)
- パトン 41
- パトン 40 (松羽目)
- パトン 39
- パトン 38 (引割幕)
- パトン 37 (一文字幕)
- パトン 36
- パトン 35

ライトブリッジ5

U・H
(L=21.5m)

- パトン 34 (袖幕)
- パトン 33 (一文字幕)
- パトン 32
- パトン 31
- パトン 30
- パトン 29
- パトン 28 (袖幕)
- パトン 27

ライトブリッジ4

4B・4S
(L=21.5m)

- パトン 26 (中ホリ幕)
- パトン 25 (引割幕)
- パトン 24 (一文字幕)
- パトン 23
- パトン 22
- パトン 21
- パトン 20
- パトン 19

ライトブリッジ3

中UH 3B・S
(L=21.5m)

- パトン 18 (スクリーン)
- パトン 17 (袖幕)
- パトン 16 (一文字幕)
- パトン 15
- パトン 14
- パトン 13 (引割幕)
- パトン 12
- パトン 11

ライトブリッジ2

2B・2S
(L=21.5m)


- パトン 10 (袖幕)
- パトン 9 (一文字幕)
- パトン 8
- パトン 7
- パトン 6
- パトン 5 (引割幕)
- パトン 4 (一文字幕)
- パトン 3

ライトブリッジ1
一文字幕共吊 (固定)

1B・1S
(L=14.8m)
パトン拡張時17.5m

パトン 2 (暗転幕)
オペラカーテン

- 第二 緞帳
- 第一 緞帳
- パトン 1

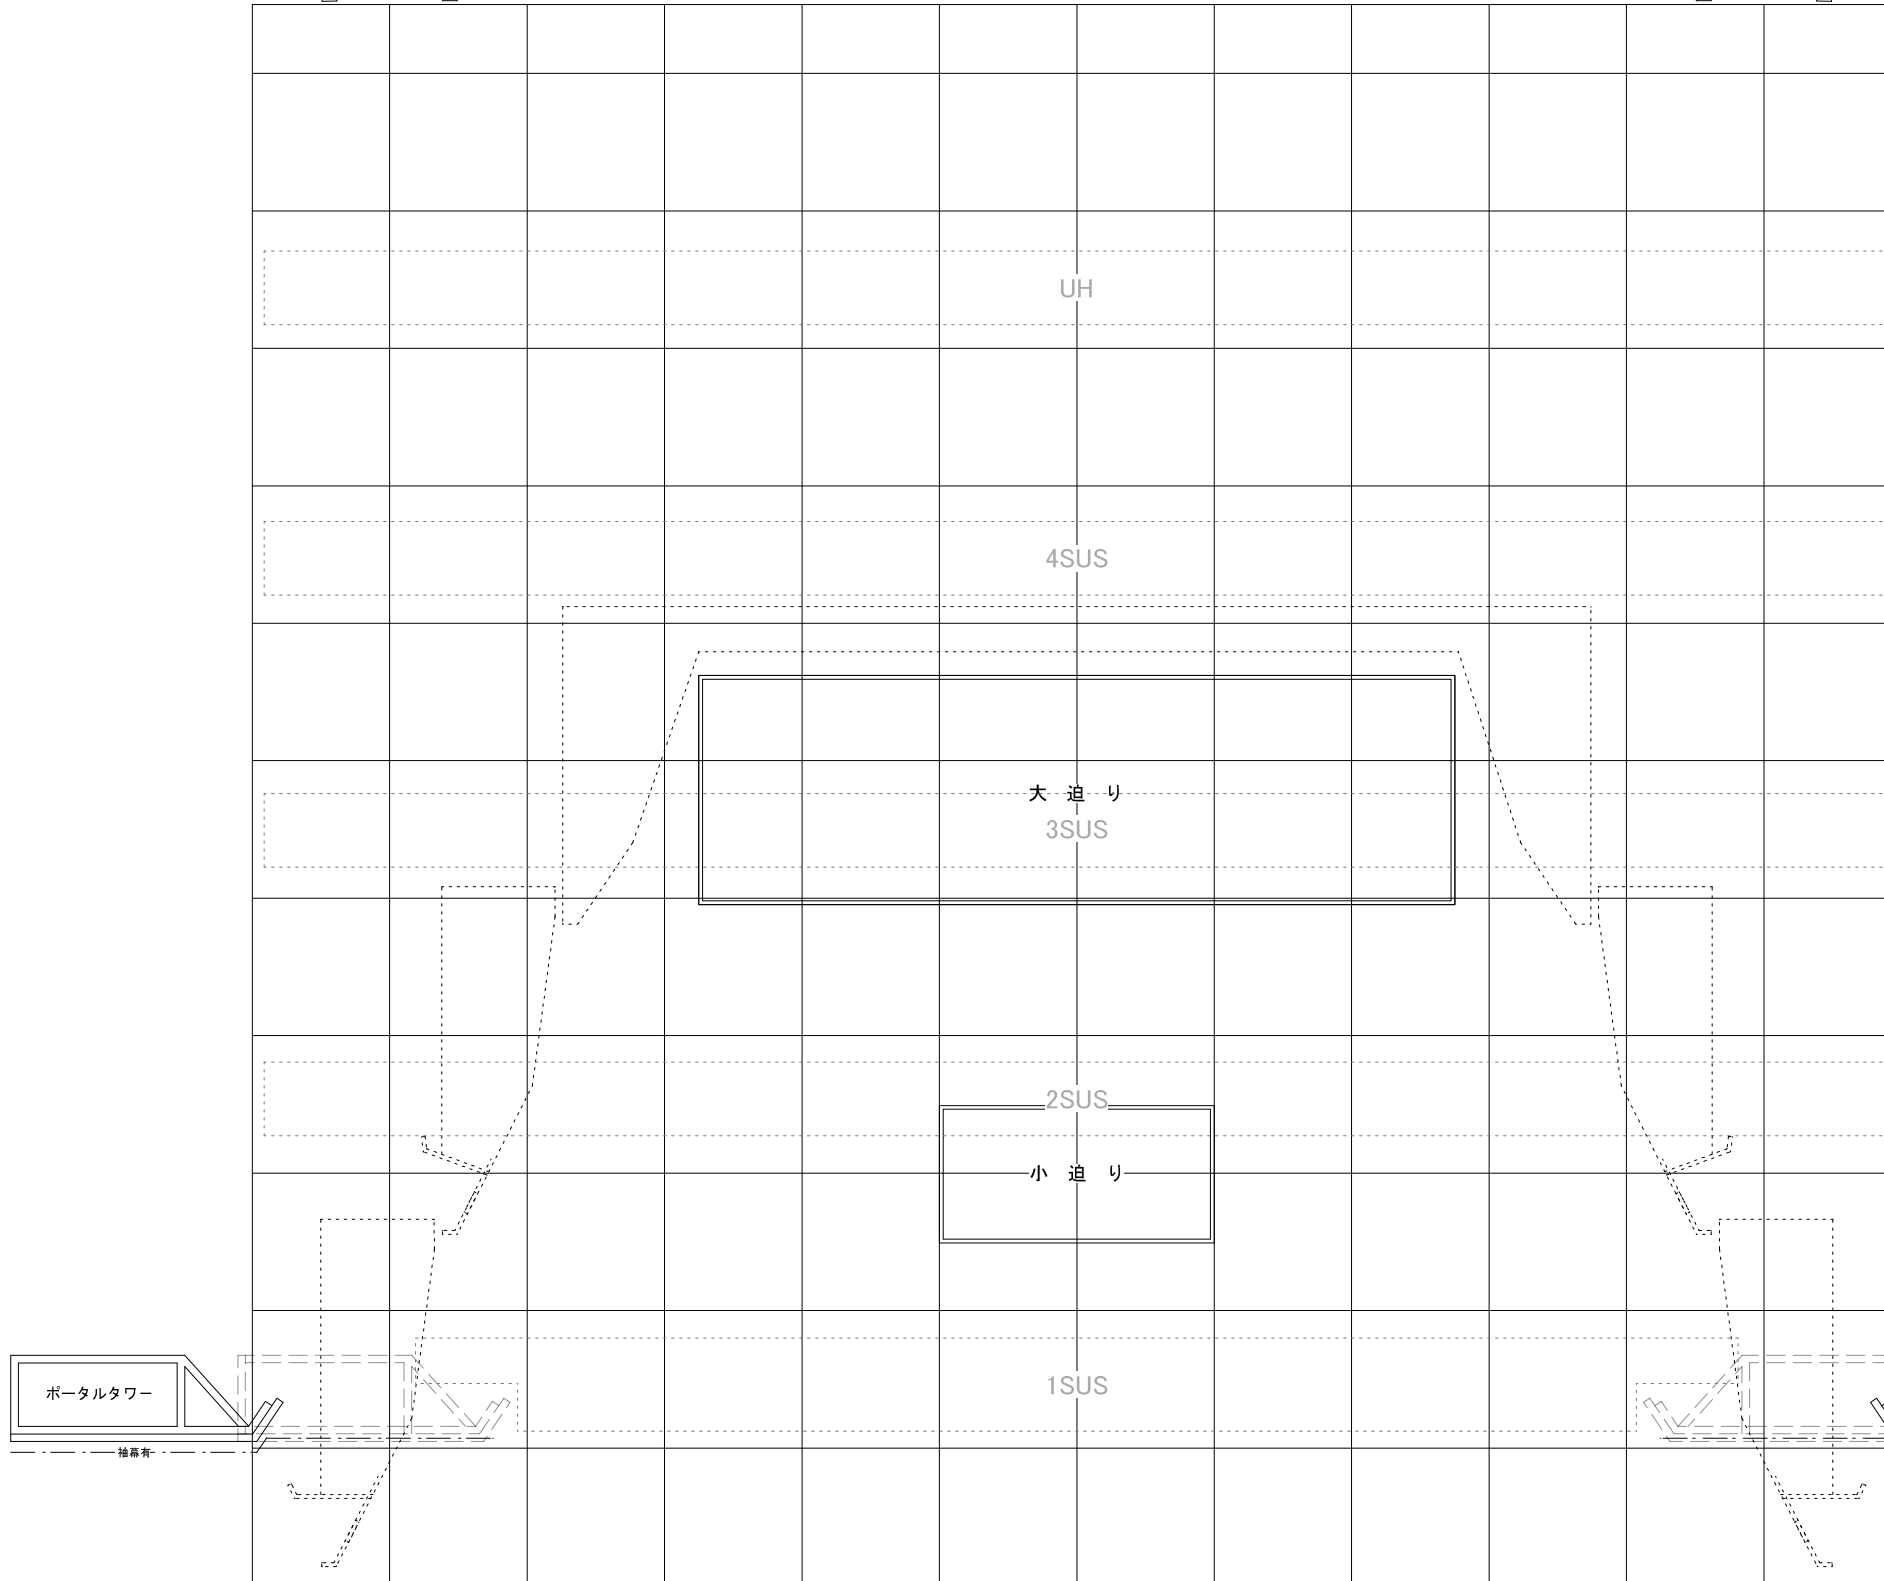

プロセニウム 間口	20m
ポータルタワー 間口	21~15m
プロセニウム 高さ	14~10m
奥行	23m
舞台床面~スノコ点端	32.5m
許容荷重	パトン 600kg
昇降速度	パトン 10~100cm/s
	第一緞帳 16~47秒
	第二緞帳 13~37秒
	パトラー升降 22~60秒
	パトラー絞り 15~62秒
	パトラー開閉 30~60秒
	小迫り 1.7~17cm/s

パトラーパトン (東西幕) 上・下共

ライト
タワー
上・下共

ライト
タワー
上・下共

トーマン
タル
タワー
上・下共

EM