


通路(楽屋、荷物用エレベータ)

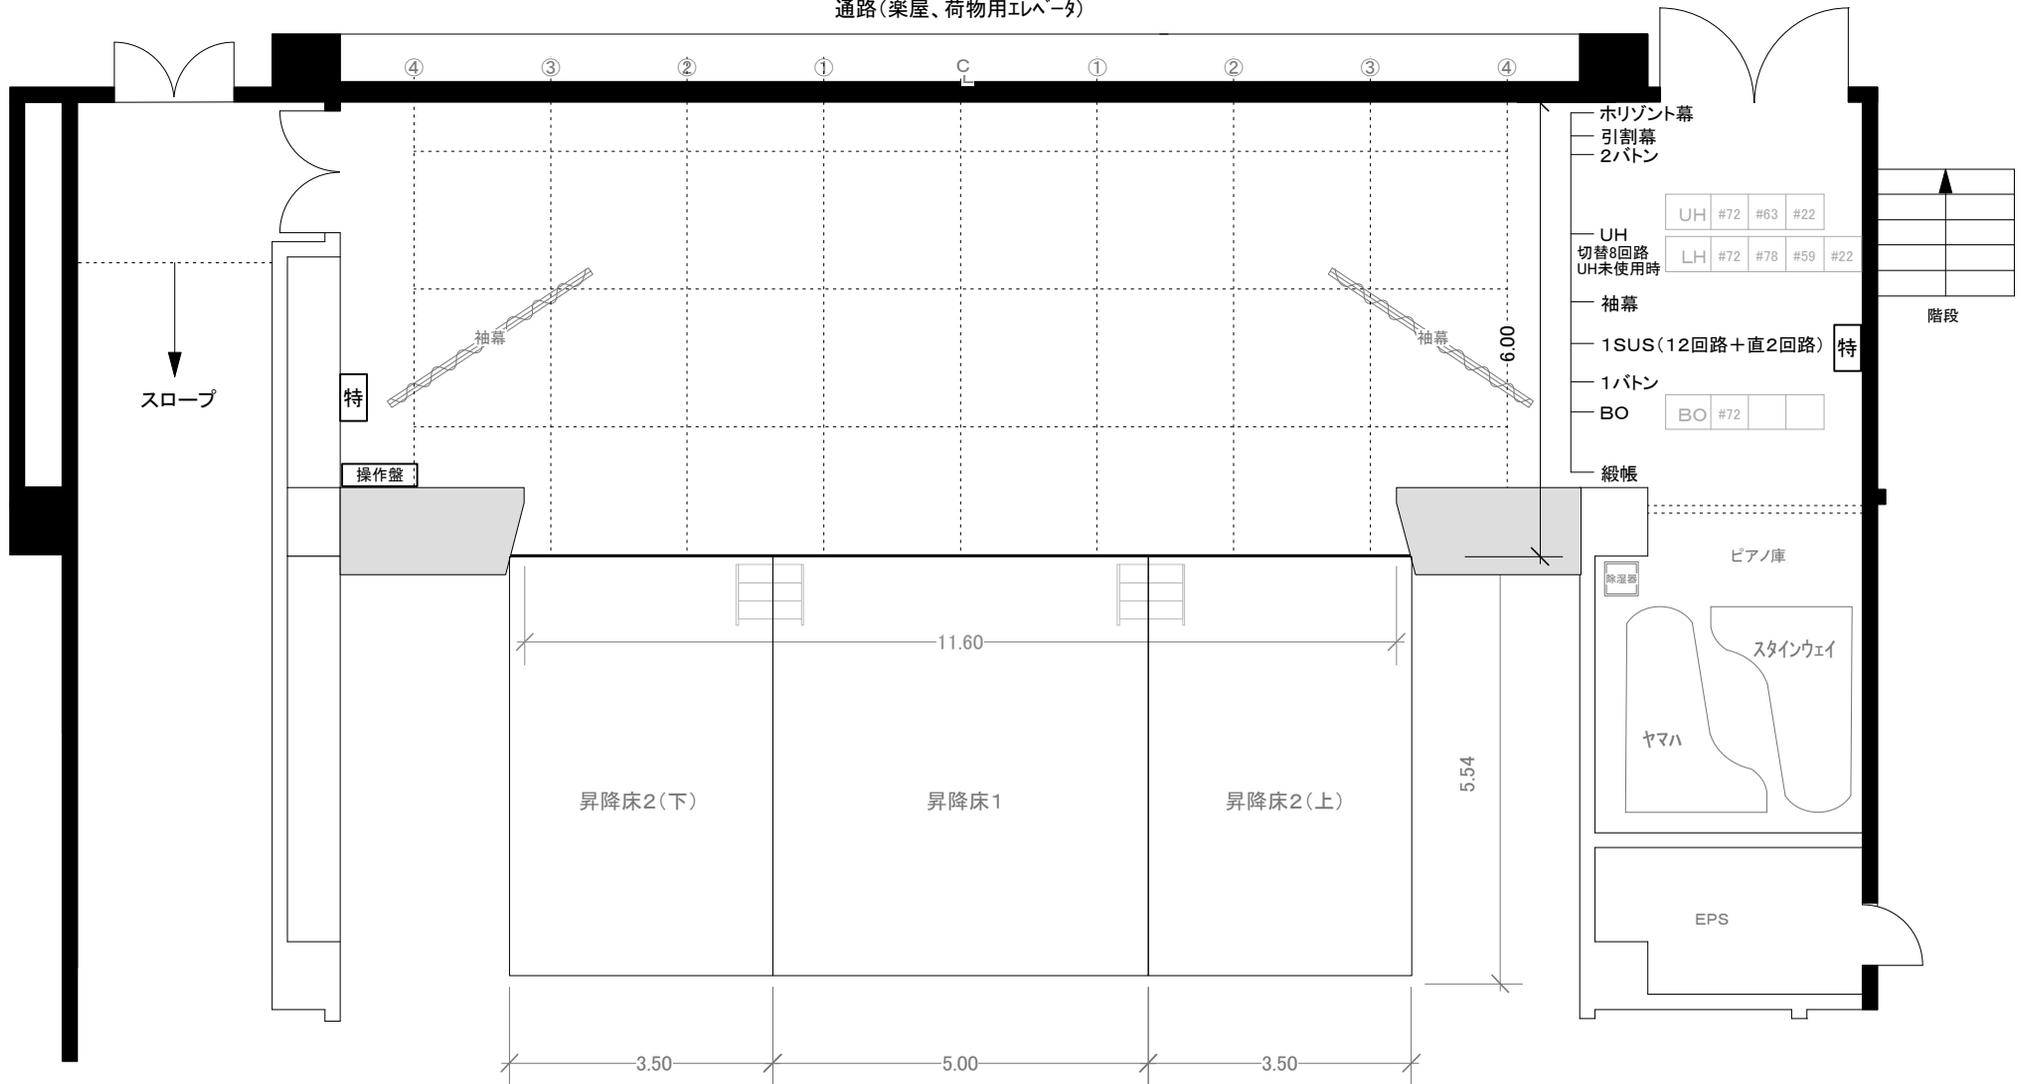

舞台間口	11.6m	客席幅	14.0m
舞台奥行	6.0m	客席奥行	23.0m
舞台高さ	5.4m	客席高さ	6.2m
舞台面積	69.6m <sup>2</sup>	客席面積	322m <sup>2</sup>

とりぎん文化会館  
 (鳥取県立県民文化会館)  
 小ホール舞台平面図 1:100(A4)