

特別観覧席

ガラス

450

220

1,250

470

890

へ列

560

5列


670


ひ列

3列

の列

電源100V 30A C型 2口

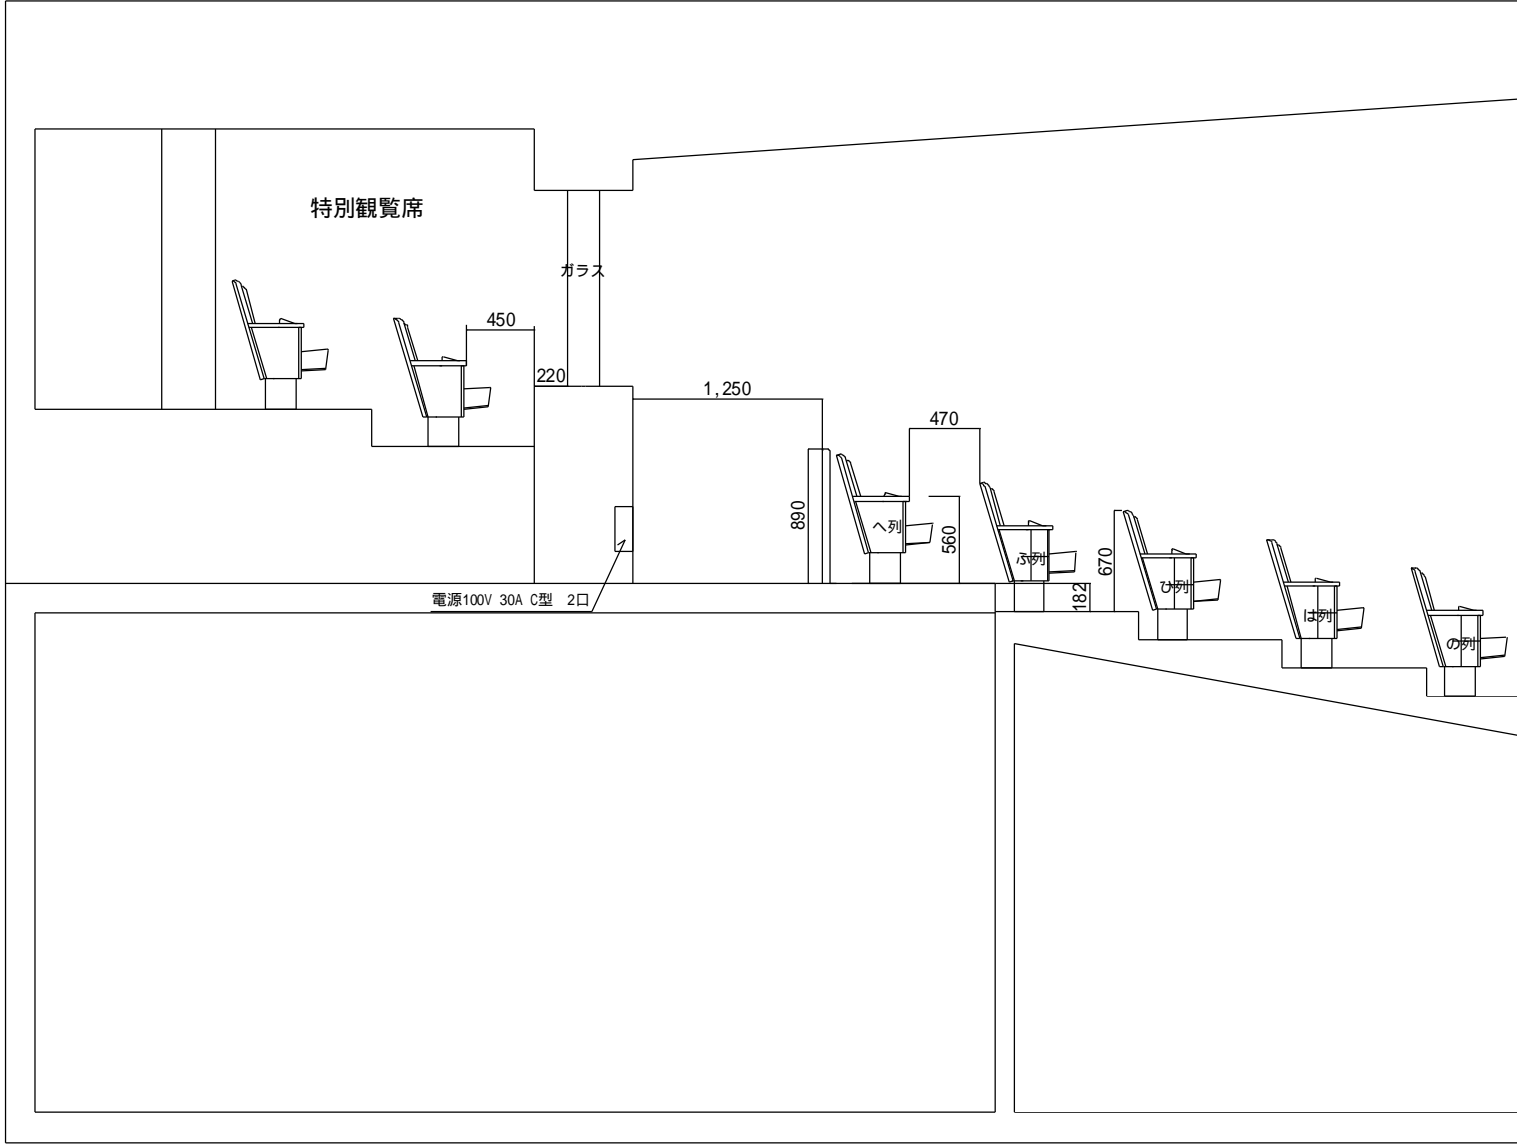

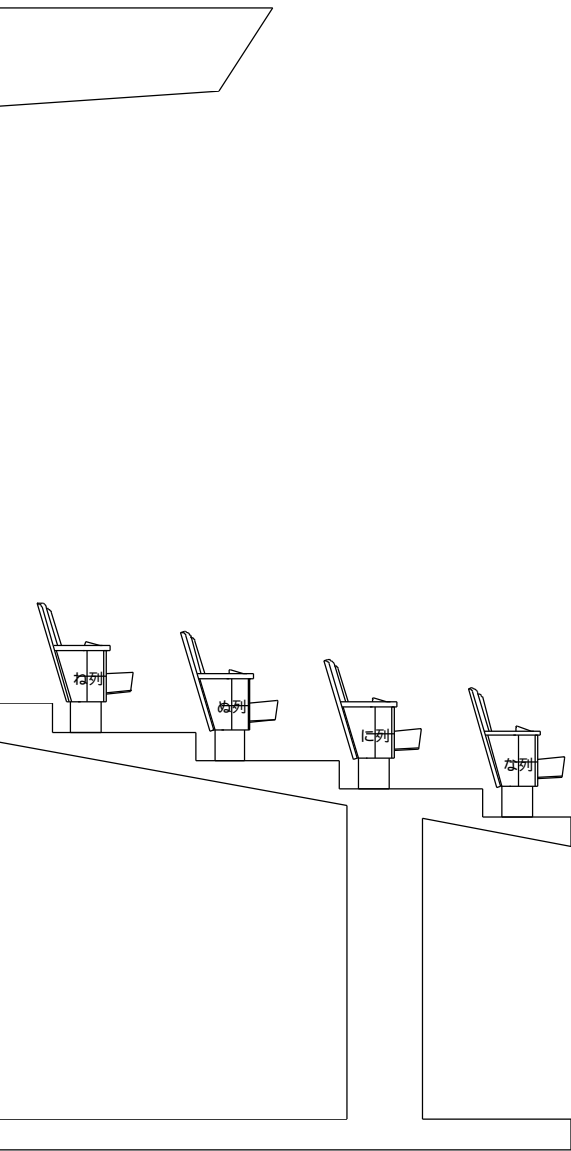

鳥取県民文化会館 梨花ホール

1階(奥)客席 立面図 1:50