


会議棟 2F

第2～8会議室
会議準備室

第5、6会議室
教室形式 各30席
横6席×縦5列
(口の字形式にもできます。)

第4会議室
教室形式 63席
横9席×縦7列

第7、8会議室はふすまの仕切りを開けて、1室として利用できます。

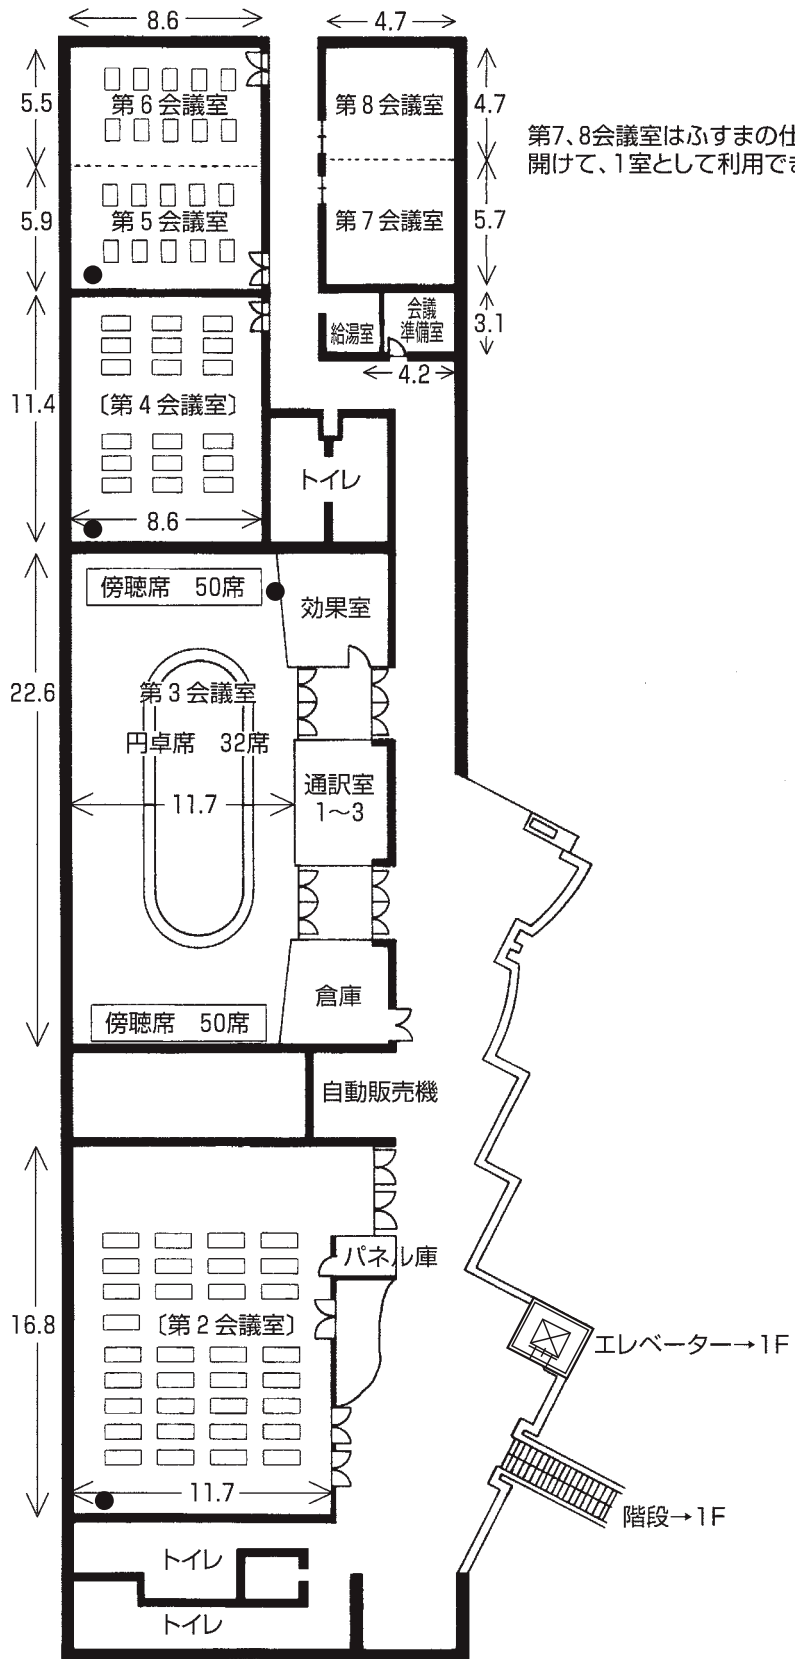

LAN ポート (●…設置場所)
(インターネット等、利用可能/
LAN ケーブル、パソコンはご用意
ください)