


梨花ホール 基本仕込図

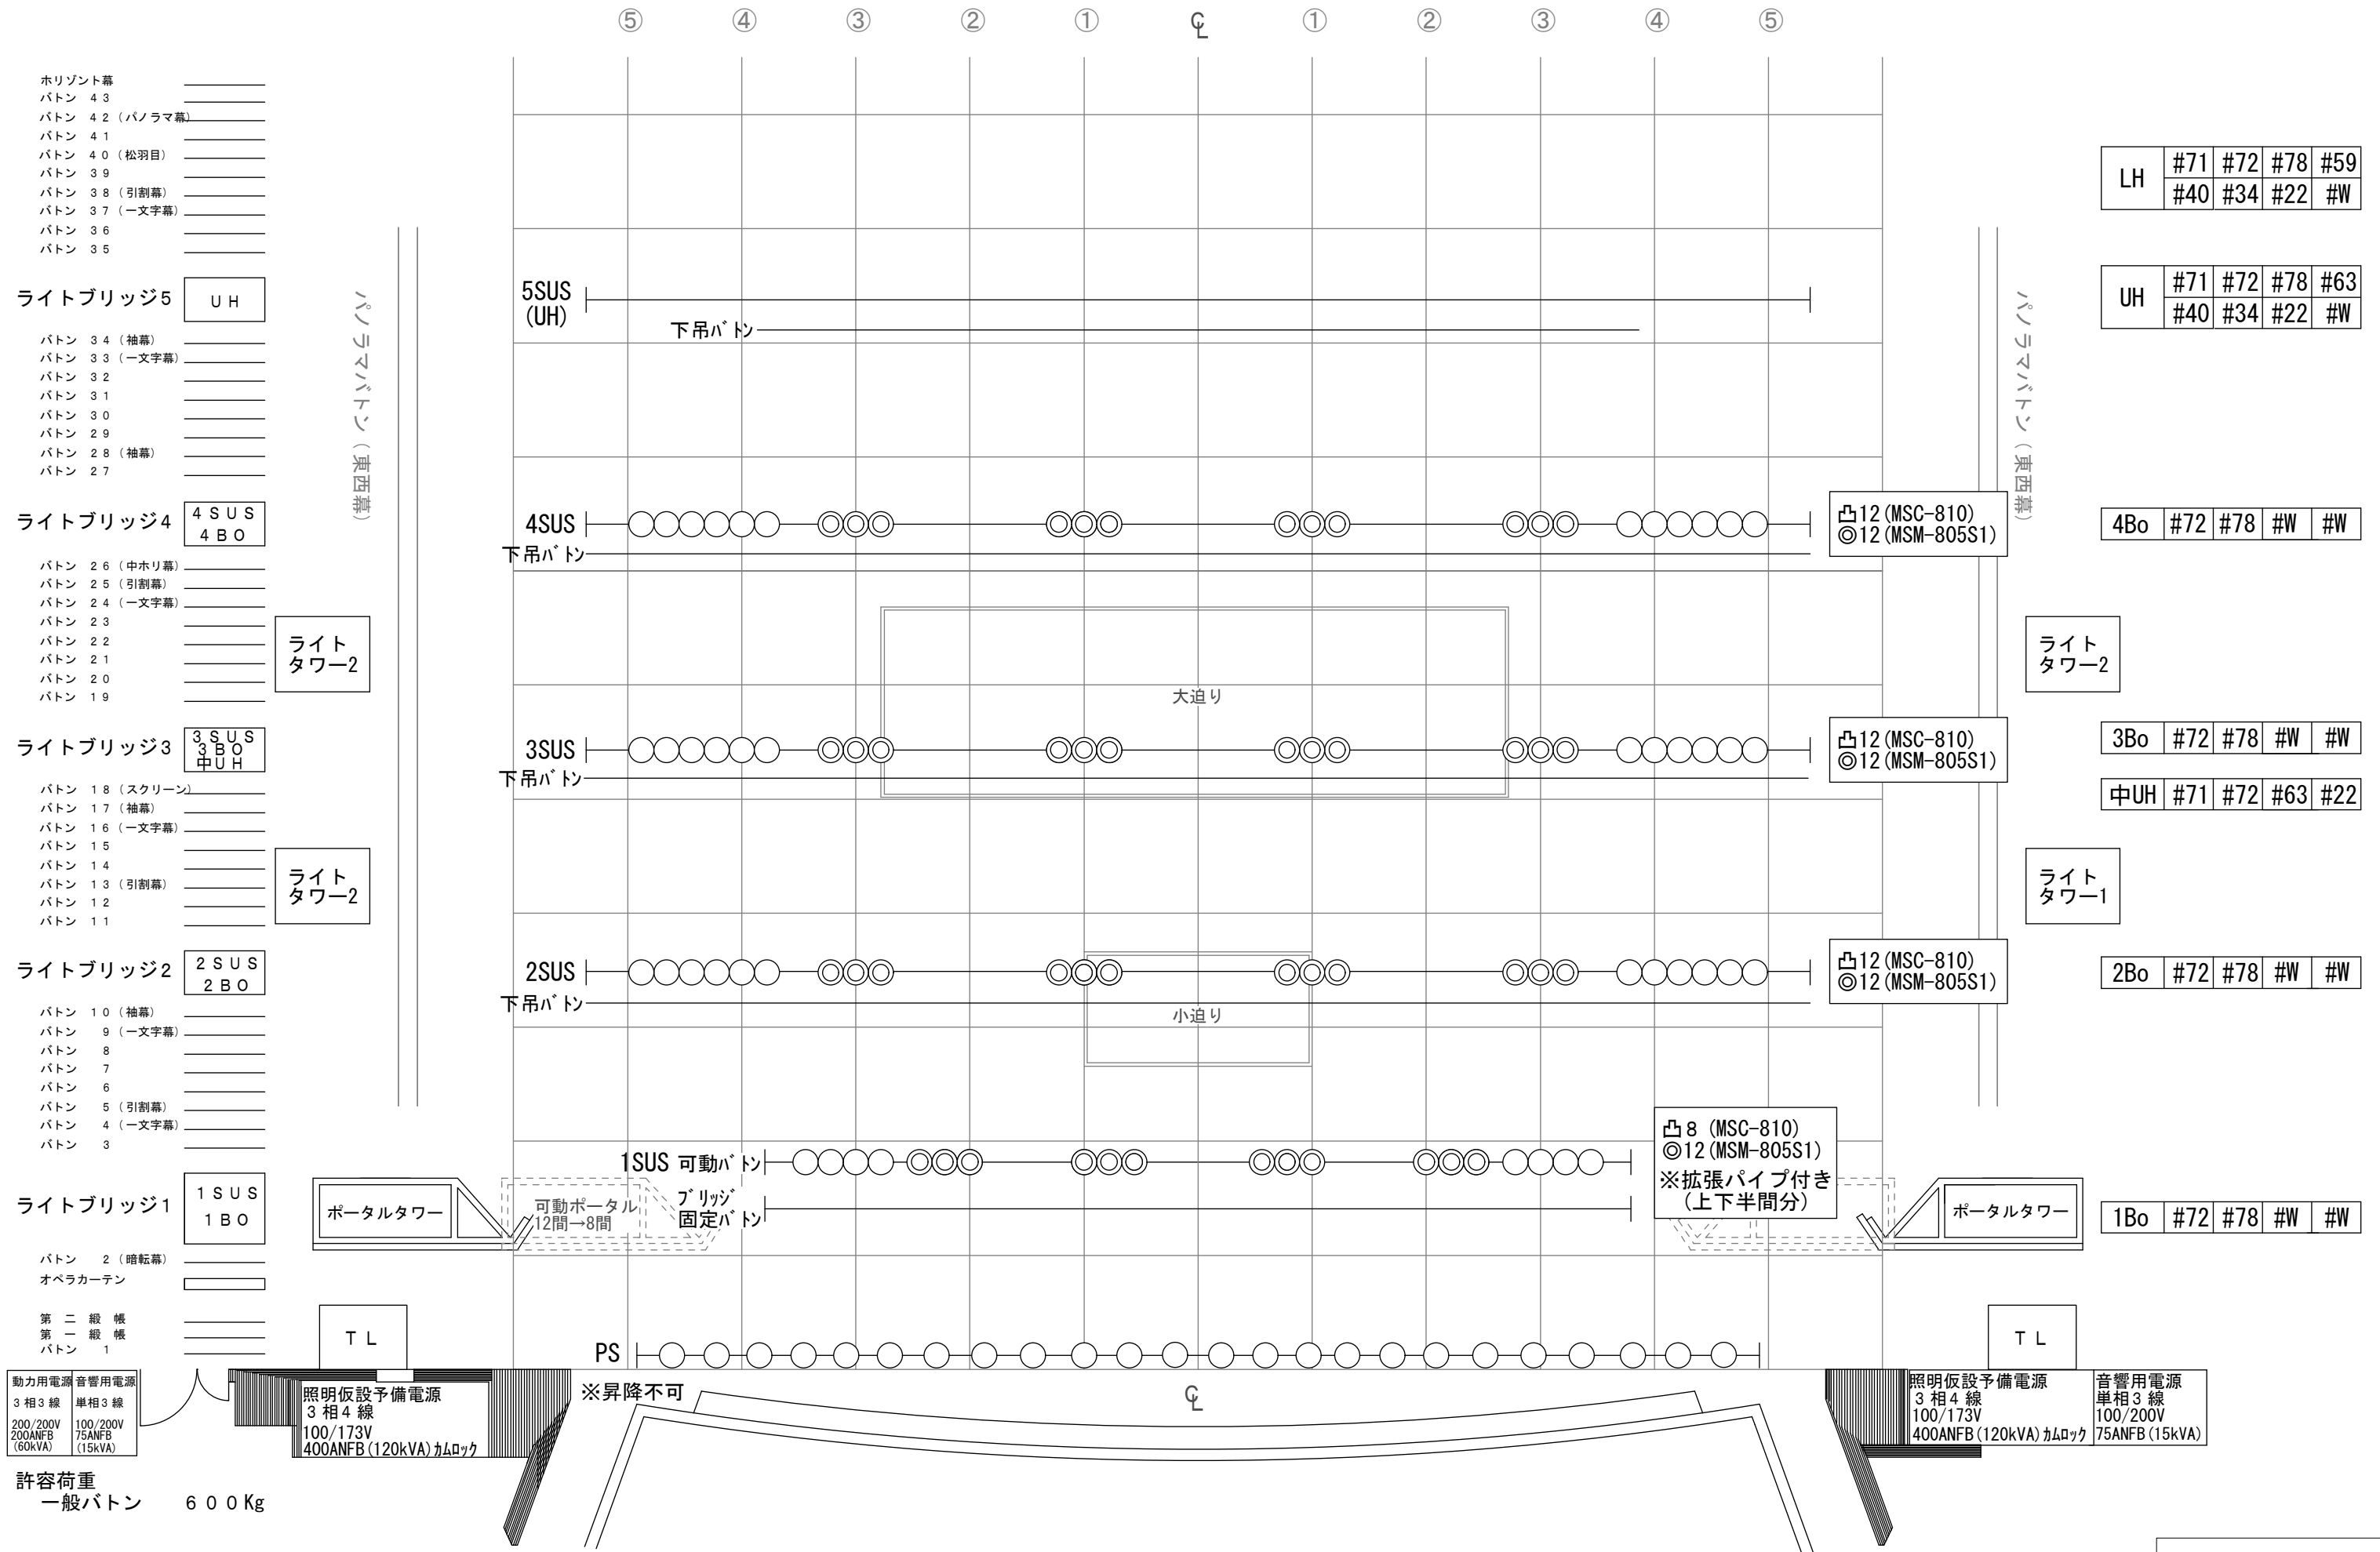

LH	#71	#72	#78	#59
	#40	#34	#22	#W

UH	#71	#72	#78	#63
	#40	#34	#22	#W

4Bo	#72	#78	#W	#W
-----	-----	-----	----	----

3Bo	#72	#78	#W	#W
-----	-----	-----	----	----

中UH	#71	#72	#63	#22
-----	-----	-----	-----	-----

2Bo	#72	#78	#W	#W
-----	-----	-----	----	----

1Bo	#72	#78	#W	#W
-----	-----	-----	----	----